



TALO C
 1. krs
 80.9 kem2




TALO C
2. krs
 51,4 kem2

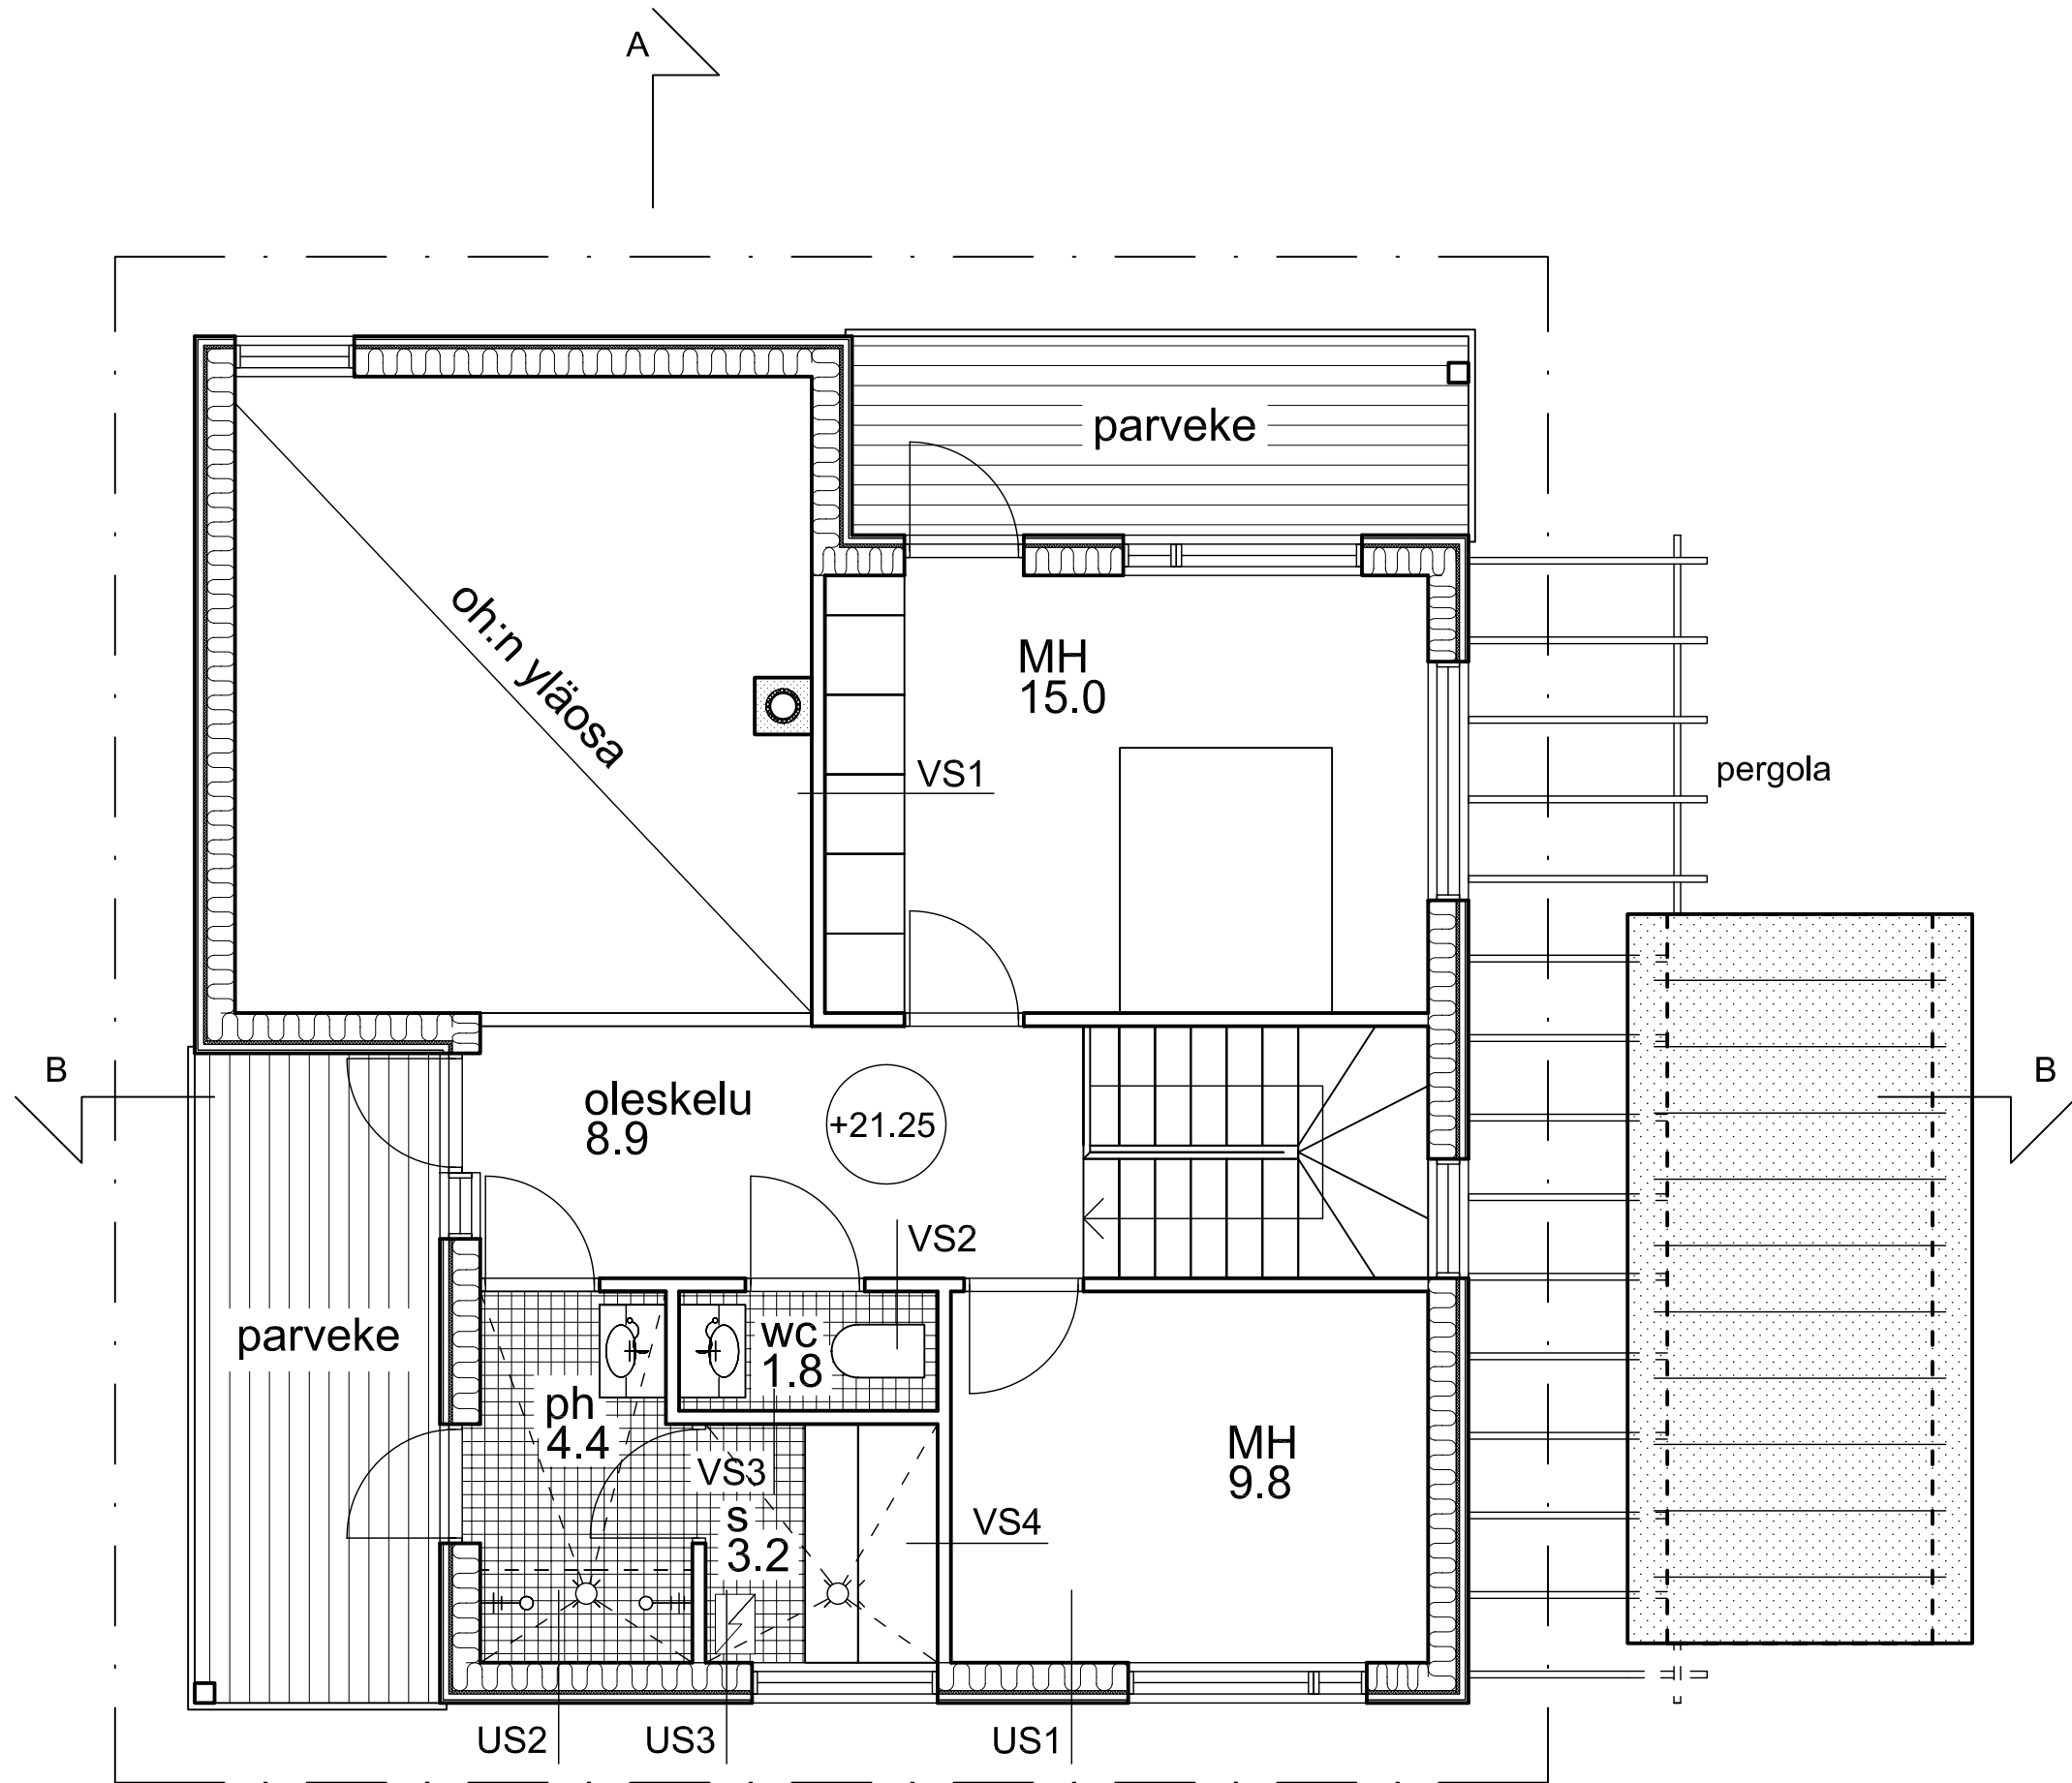

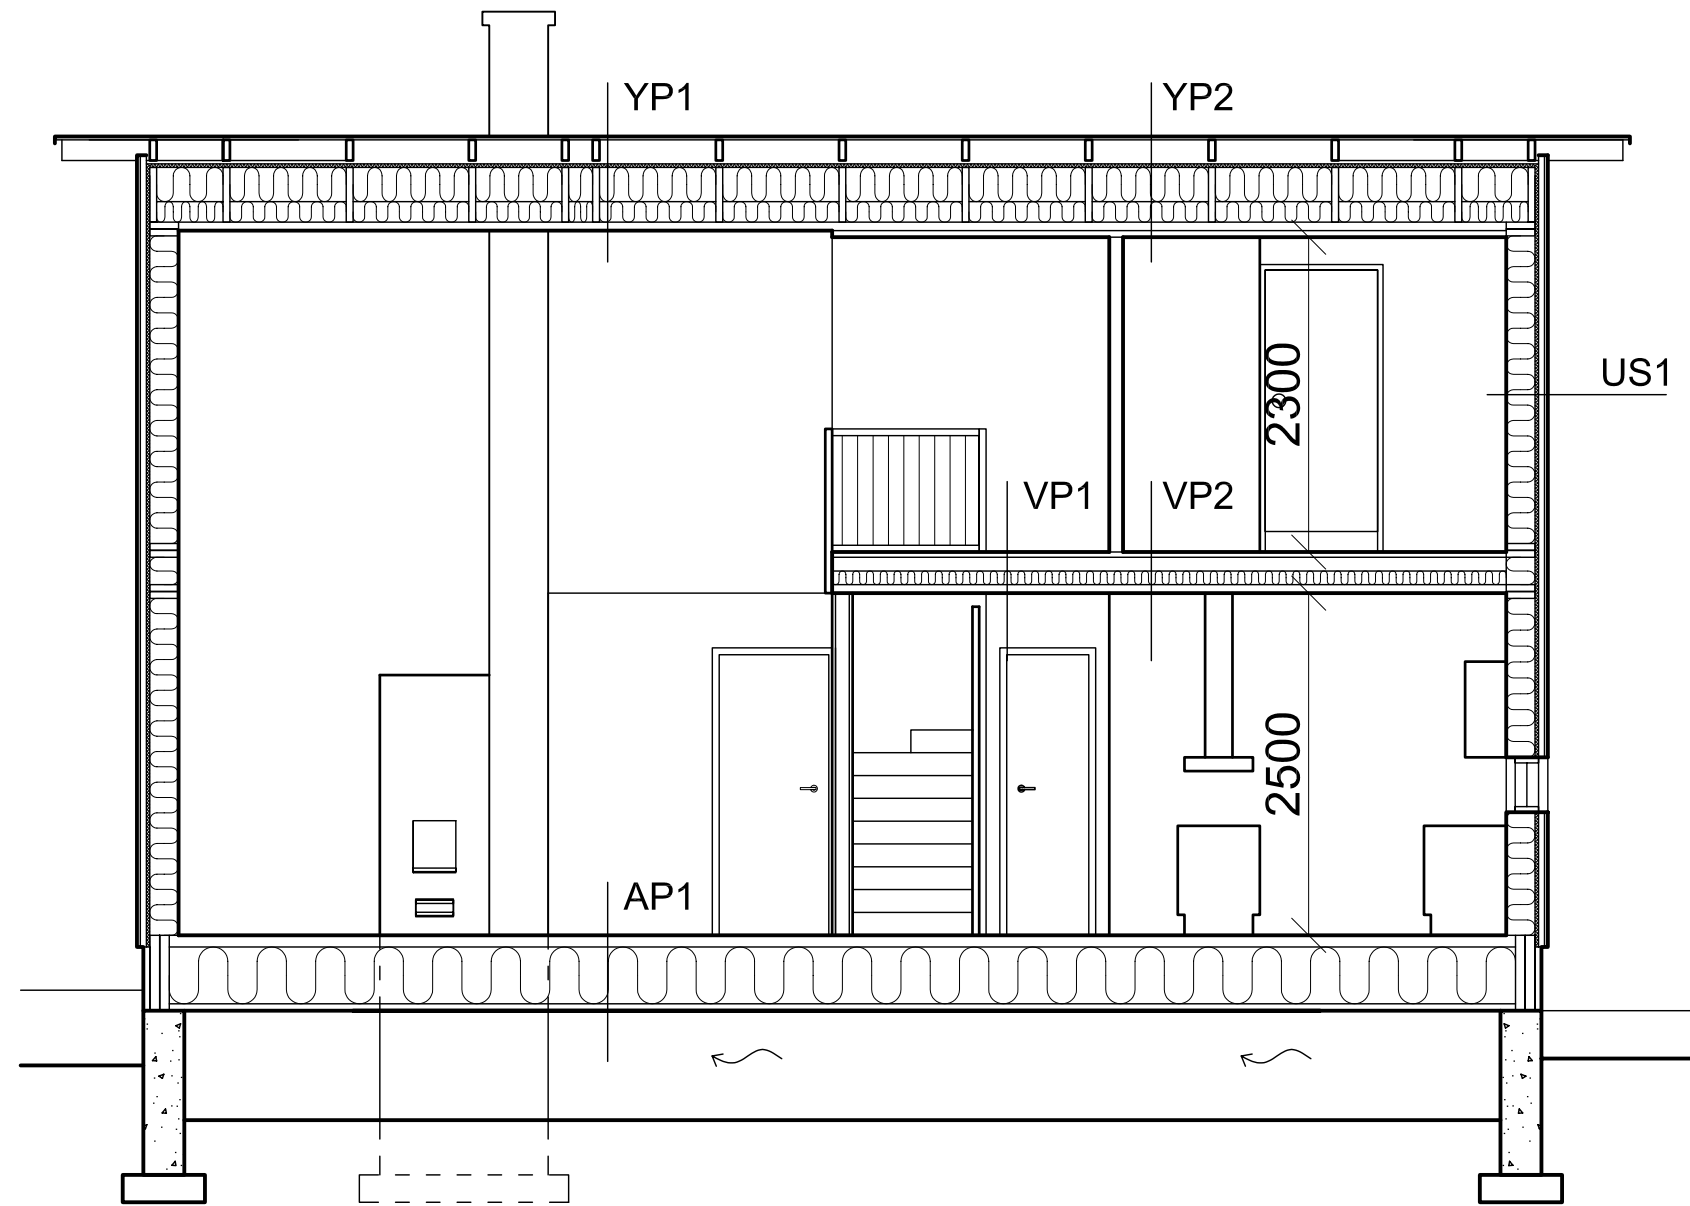


TALO C

LEIKKAUS A-A

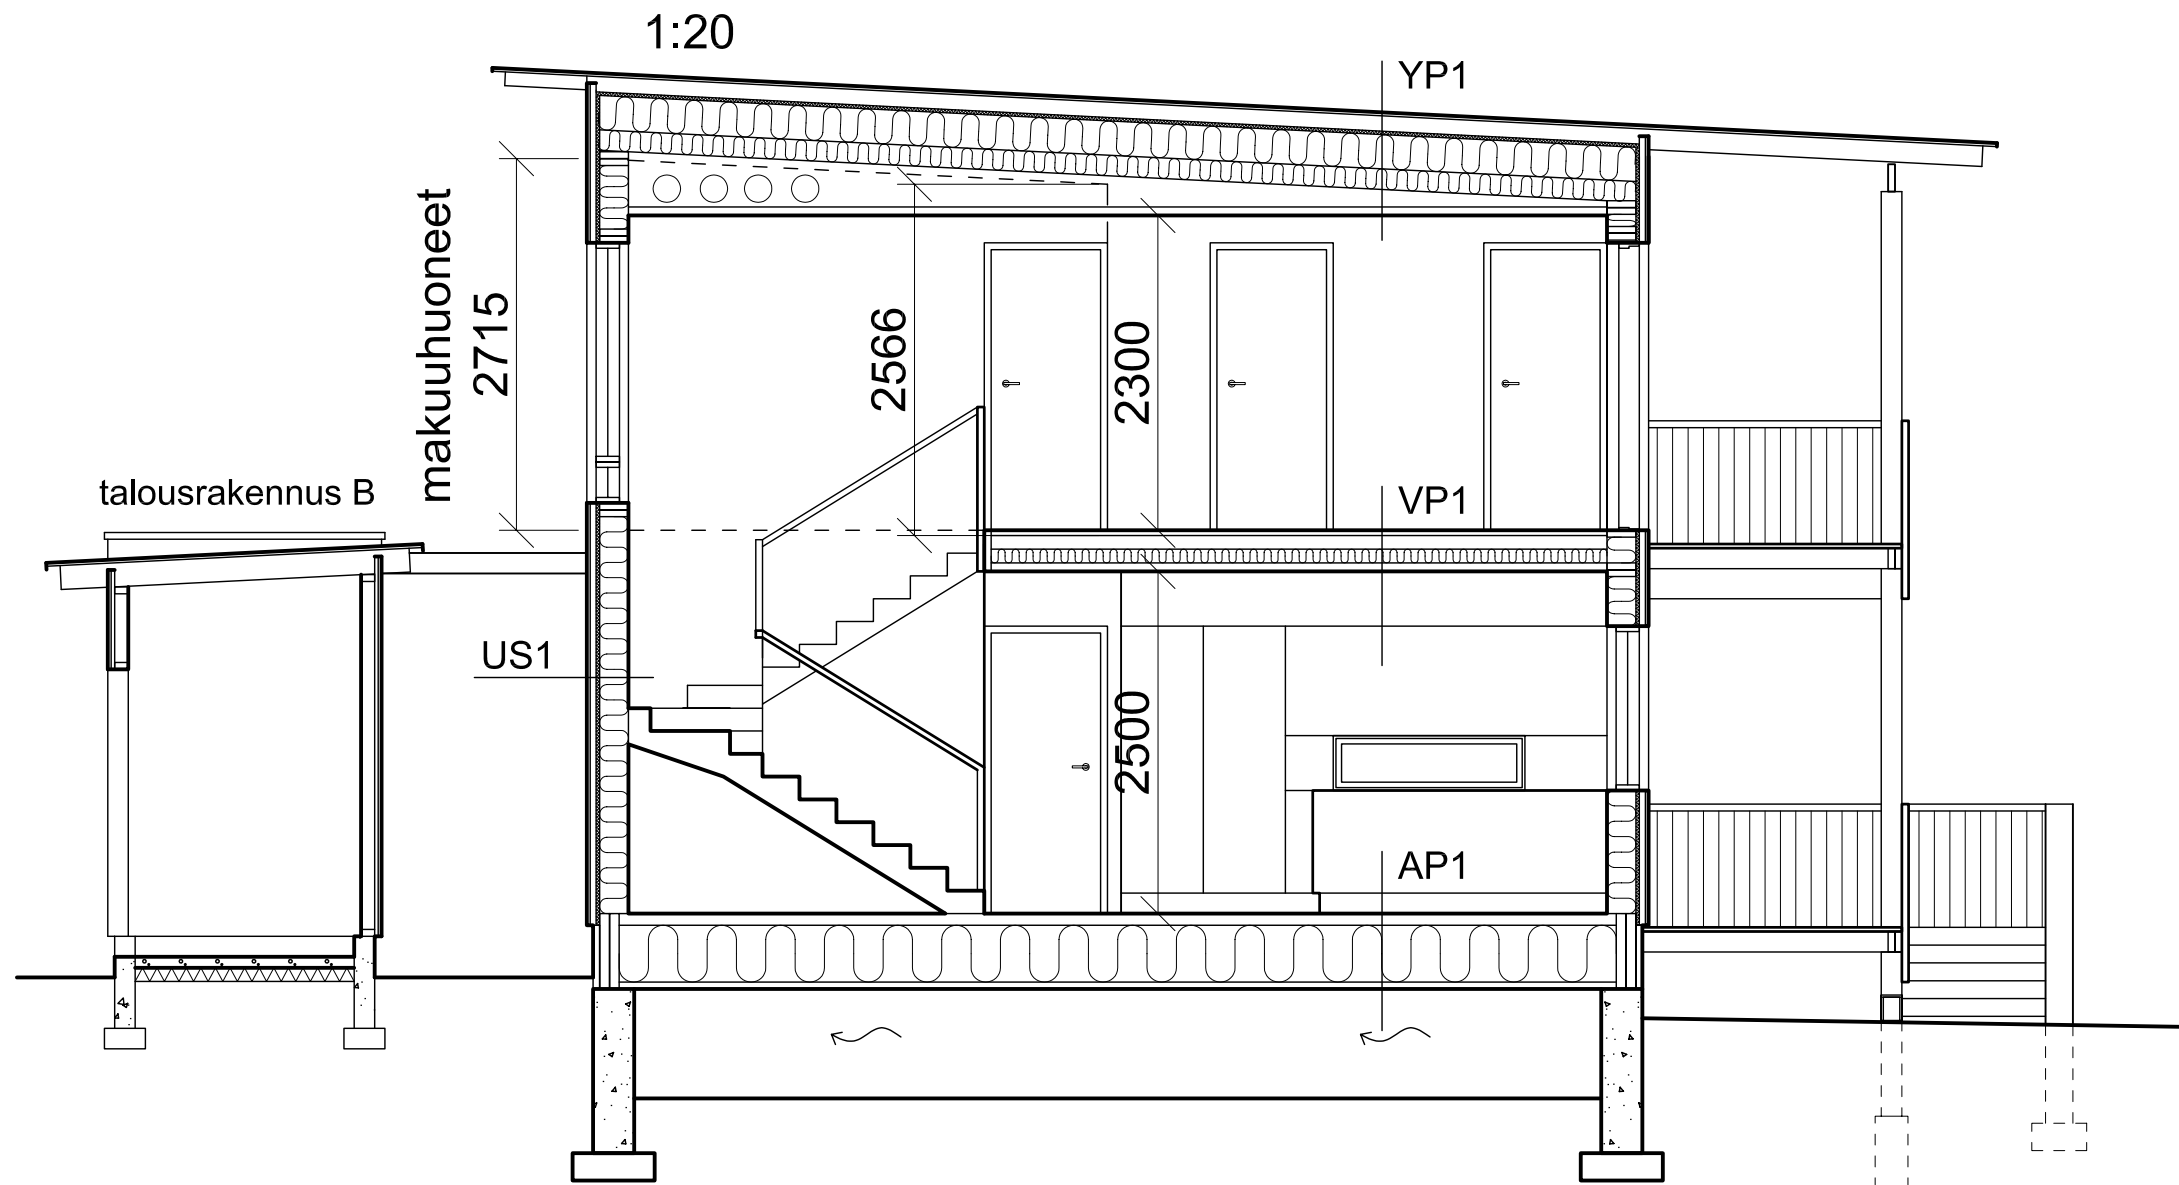


TALO C

LEIKKAUS B-B

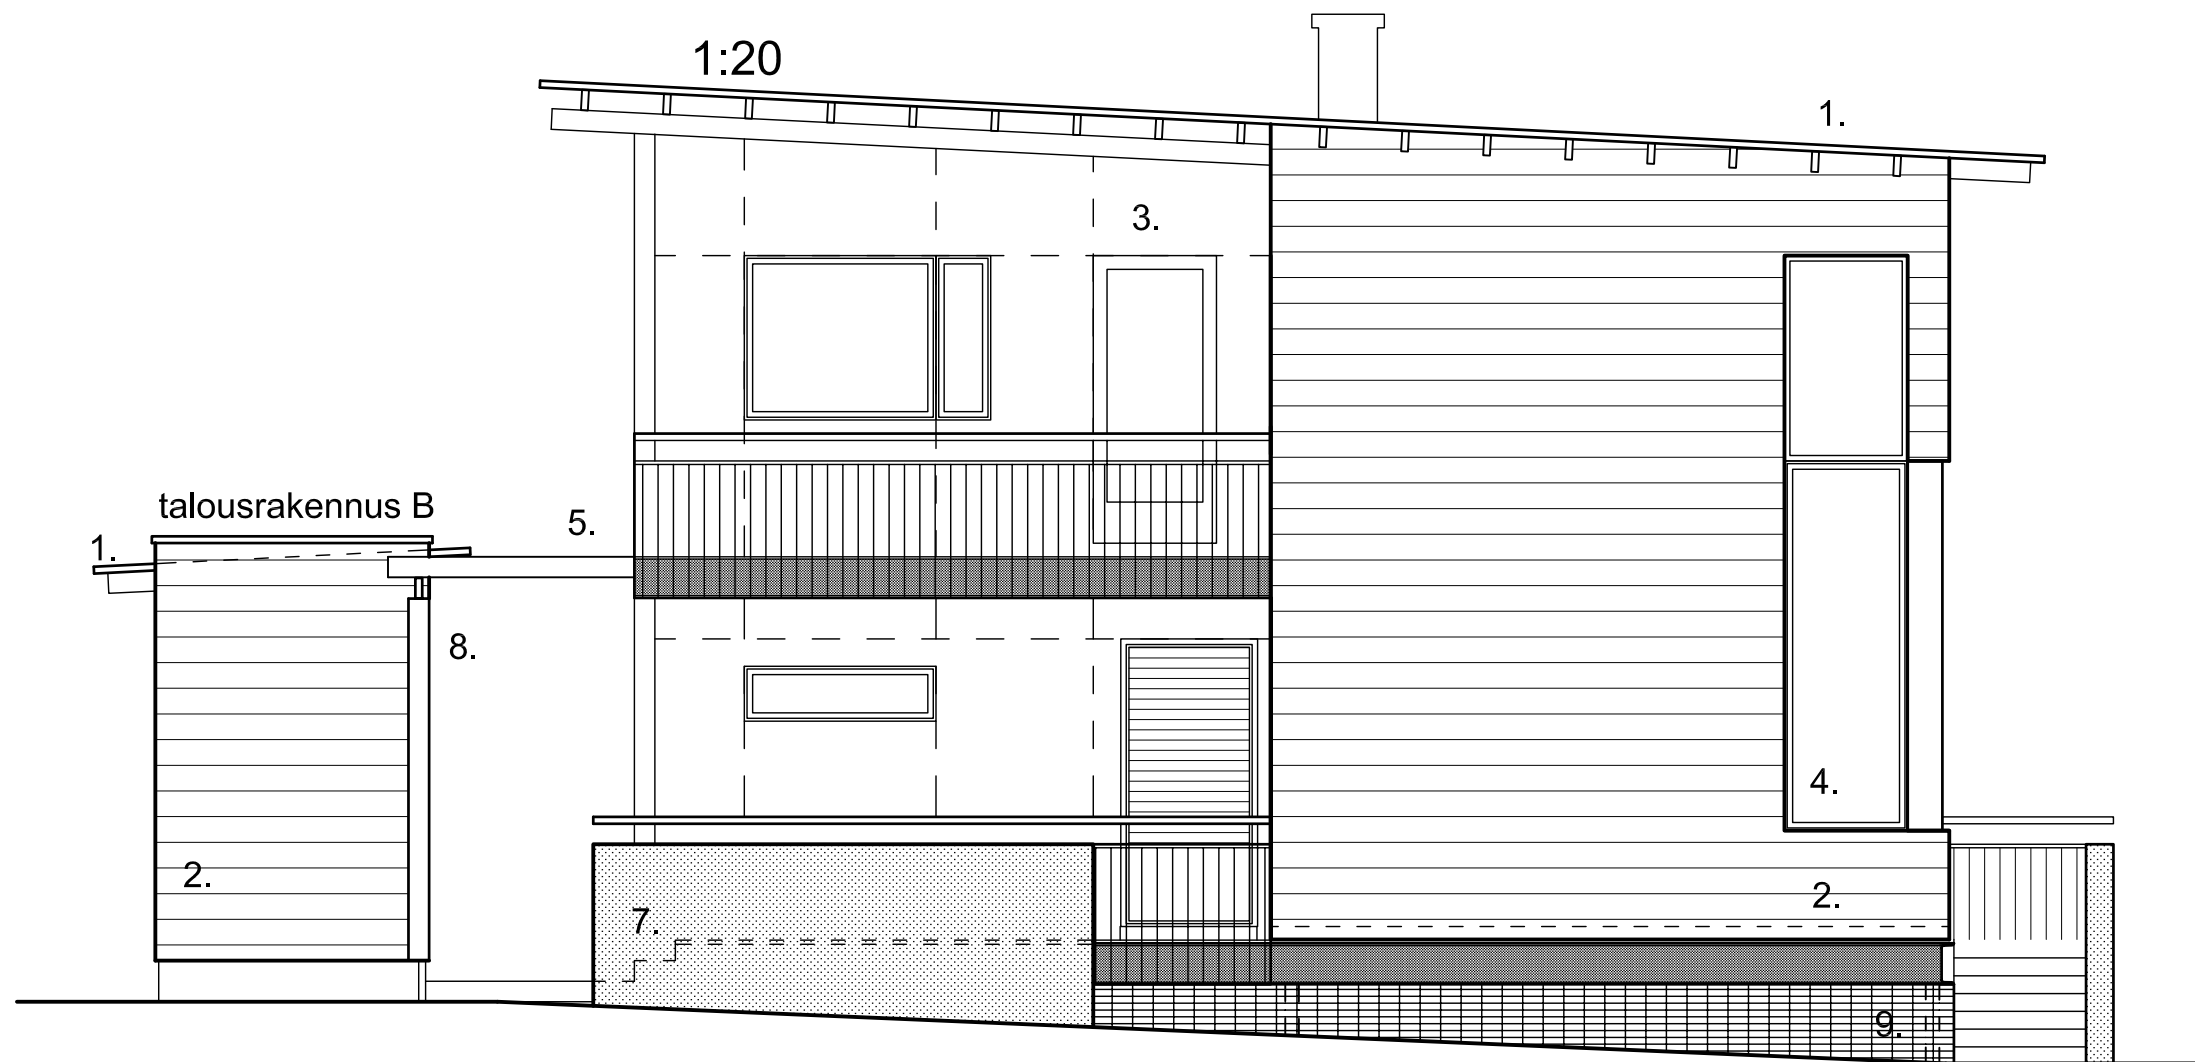


TALO C

JULKISIVU LÄNTEEN

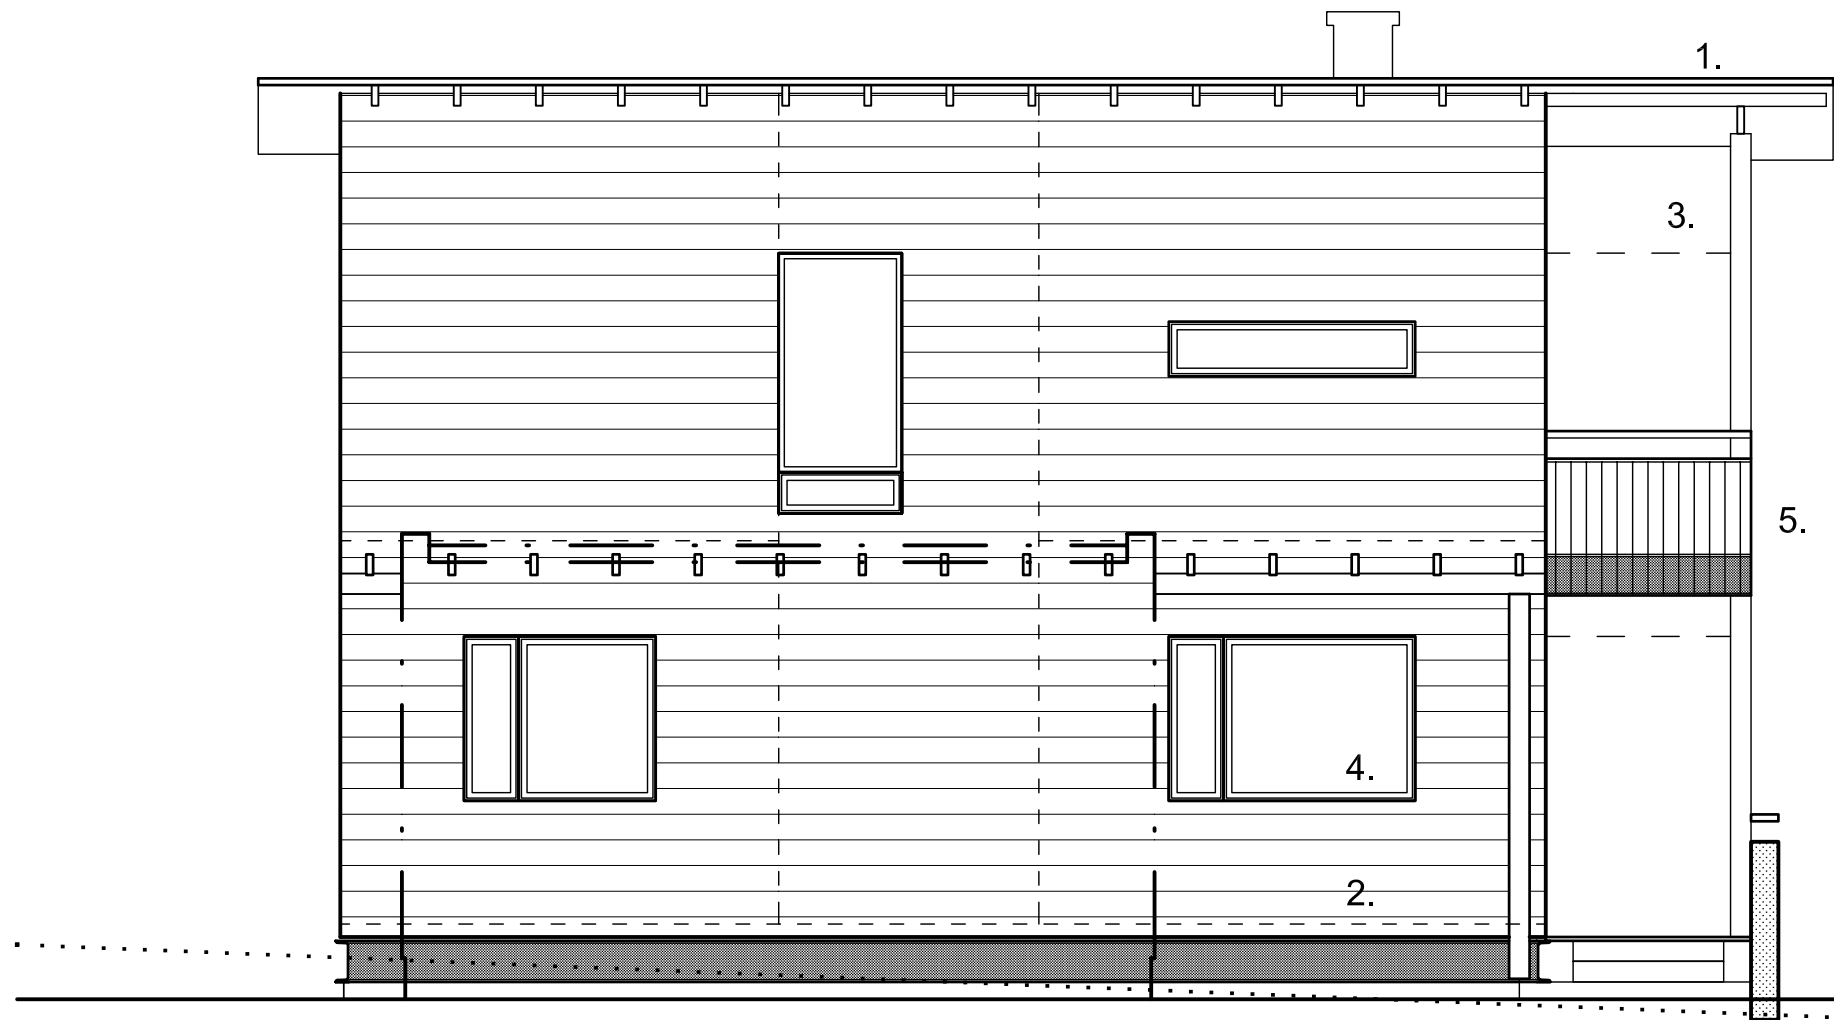

TALO C

JULKISIVU POHJOISEEN

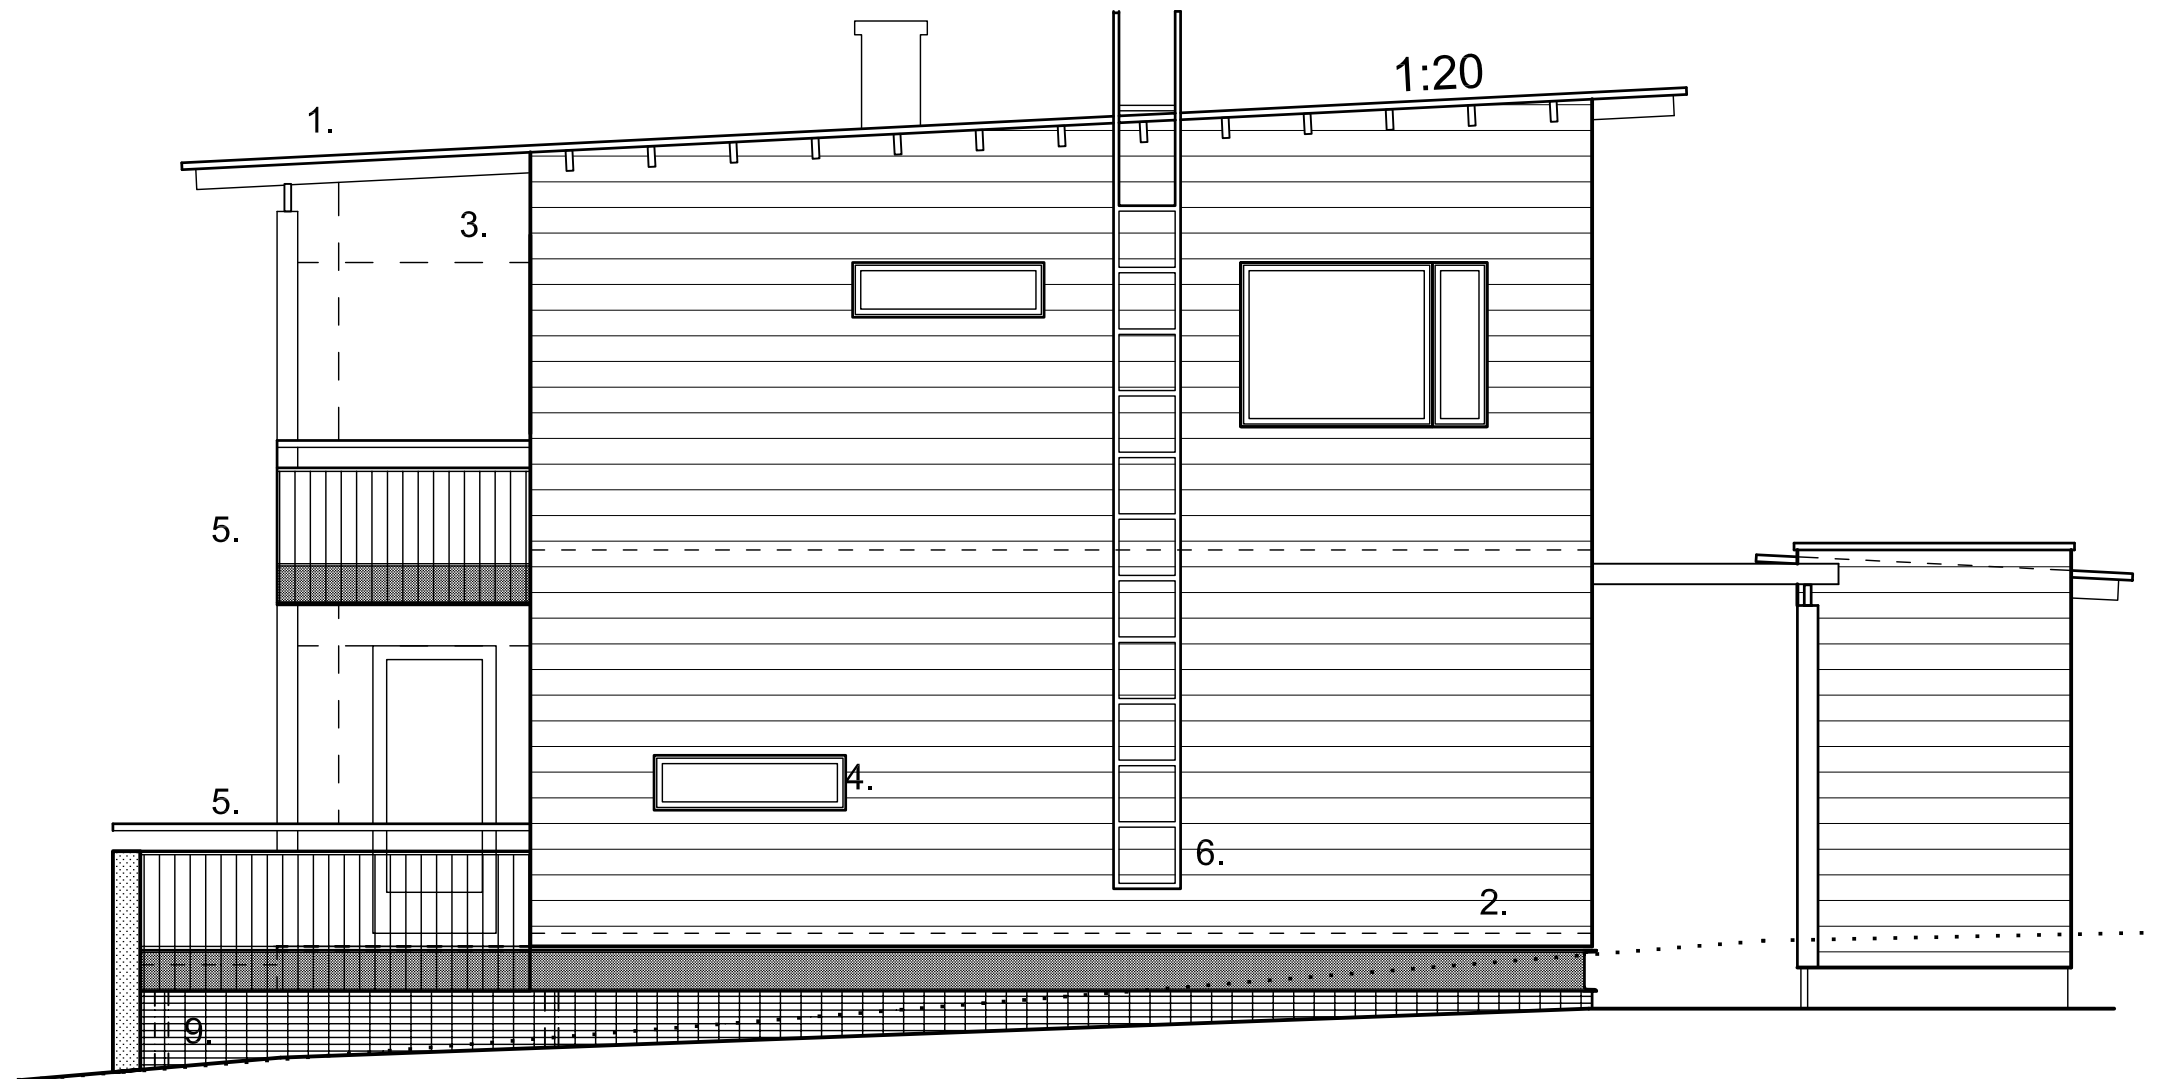

TALO C

JULKISIVU ITÄÄN



TALO C

JULKISIVU ETELÄÄN

JULKISIVUMATERIAALIT JA VÄRISUUNNITTELU

1. HUOPAKATTO / MUSTA
2. PUULAUDAT VAAKASUUNTAISET / SAHAPINTAISET PEITTOMAALATTU VALKOINEN
3. VANERILEVY / KUULTOKÄSITELTY
4. IKKUNOIDEN ULKOPUITTEET / MAALATTU TUMMA HARMAA
5. KAITEET JA PARVEKERAKENTEET / TERÄS, TUMMA HARMAA
6. TIKKAAT JA KATTOTARVIKKEET / TERÄS, TUMMA HARMAA
7. BETONIMUURIT / MAALATTU VAALEA HARMAA
8. PUURAKENTEET JA PERGOLAT / KUULTOMAAALATTU, RUSKEA
9. TERÄSPALKKI JA VERKKO / MAALATTU TUMMA HARMAA