


TALOT A ja B

1. krs

80.9 kem2




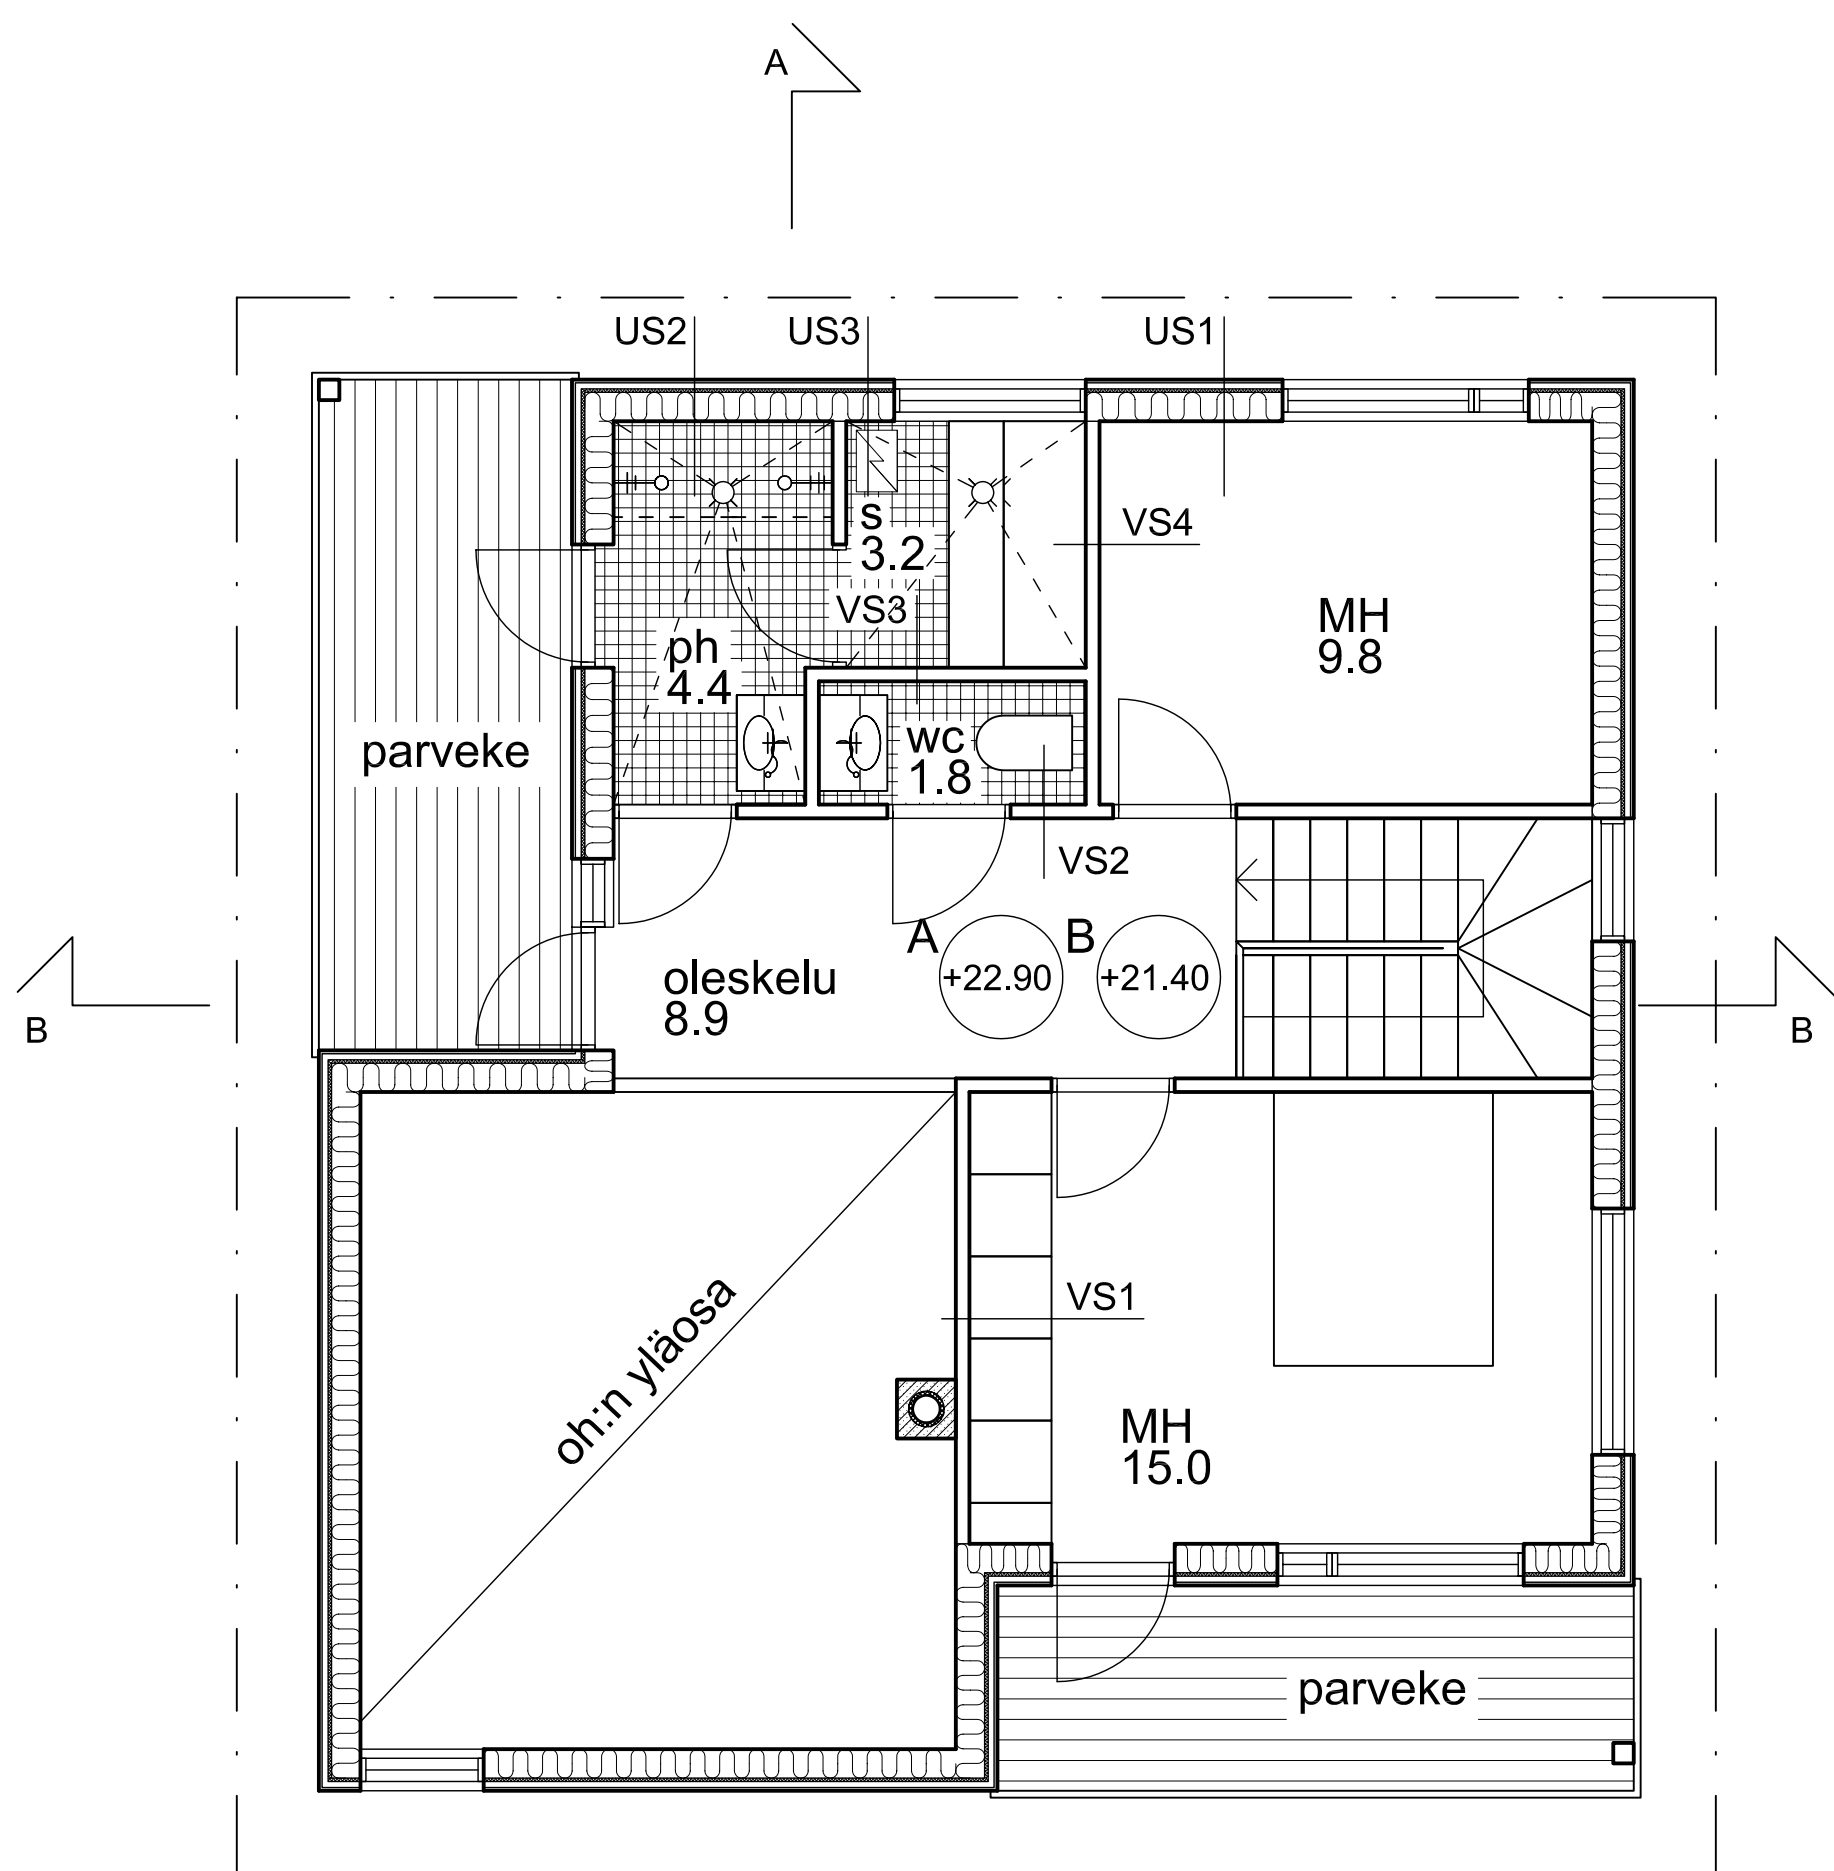


TALOT A ja B

2. krs


51,4 kem2

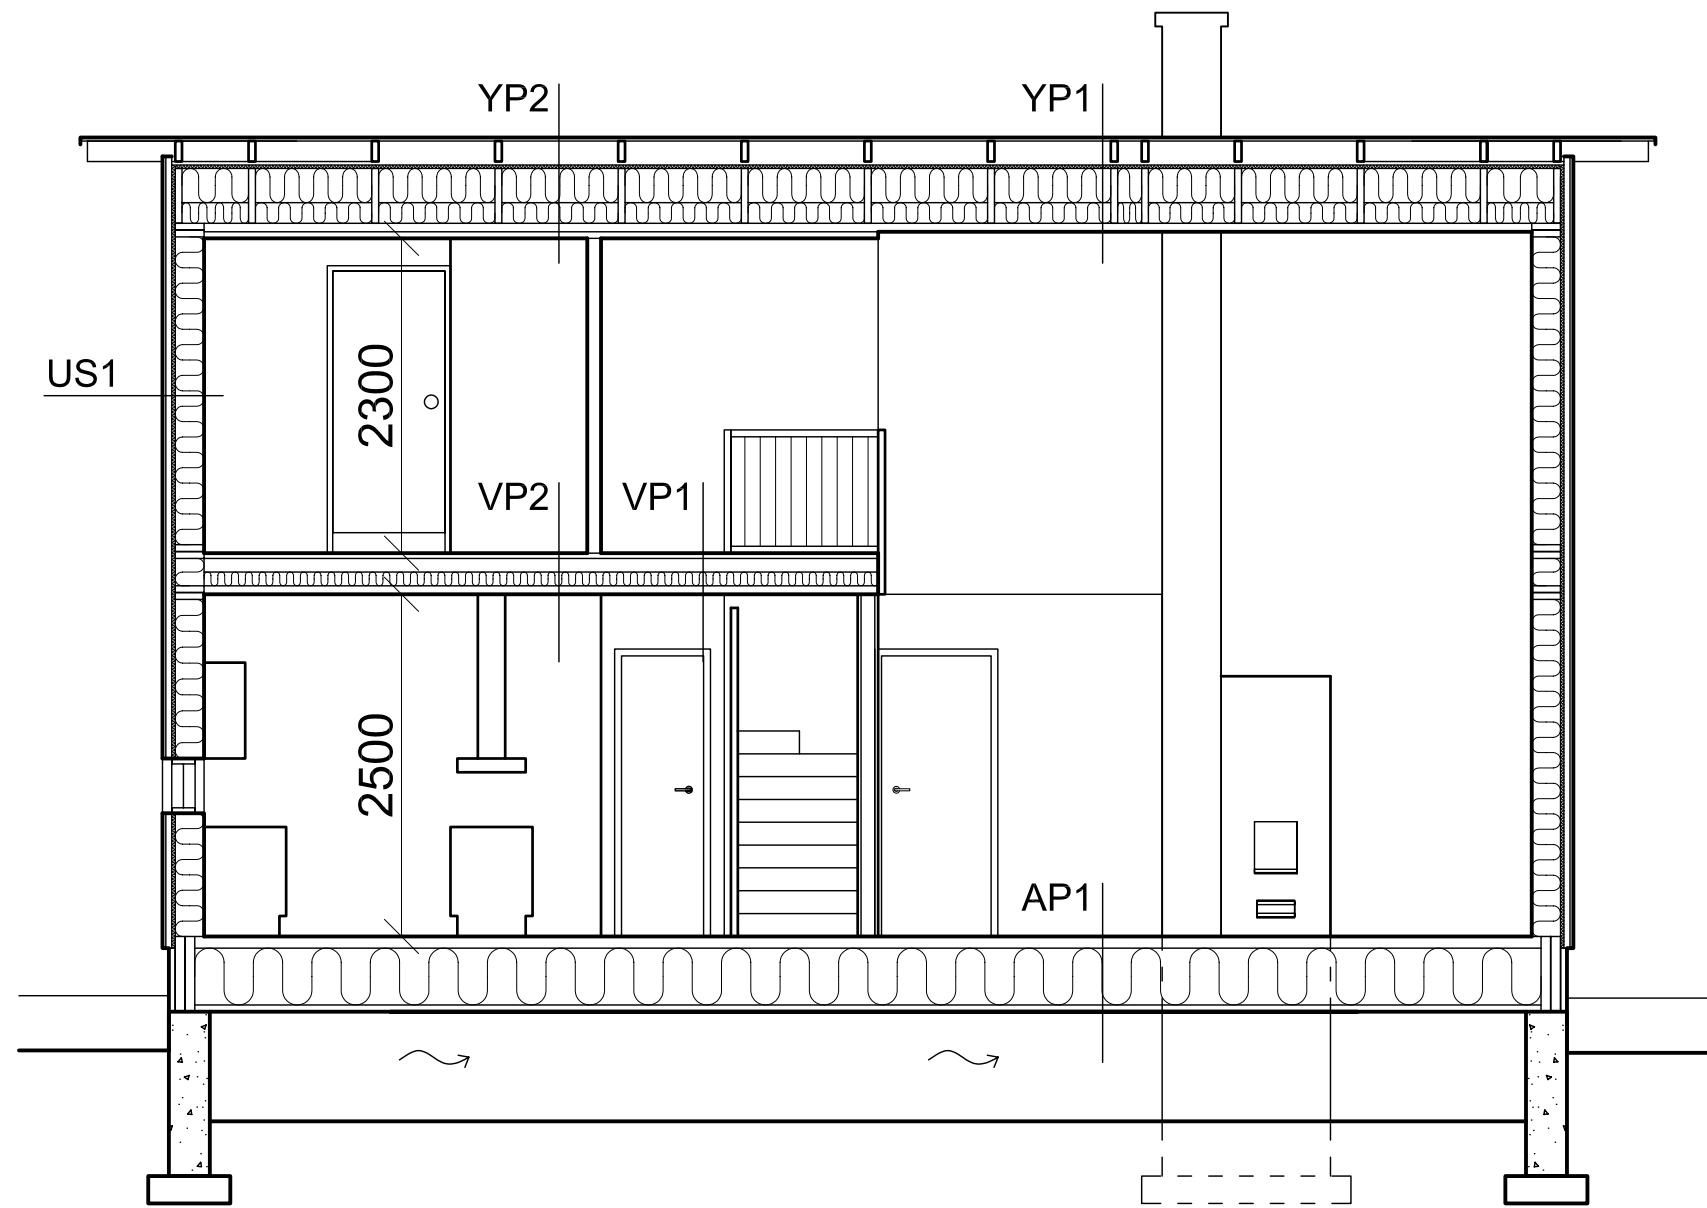

TALOT A ja B
LEIKKAUS A-A

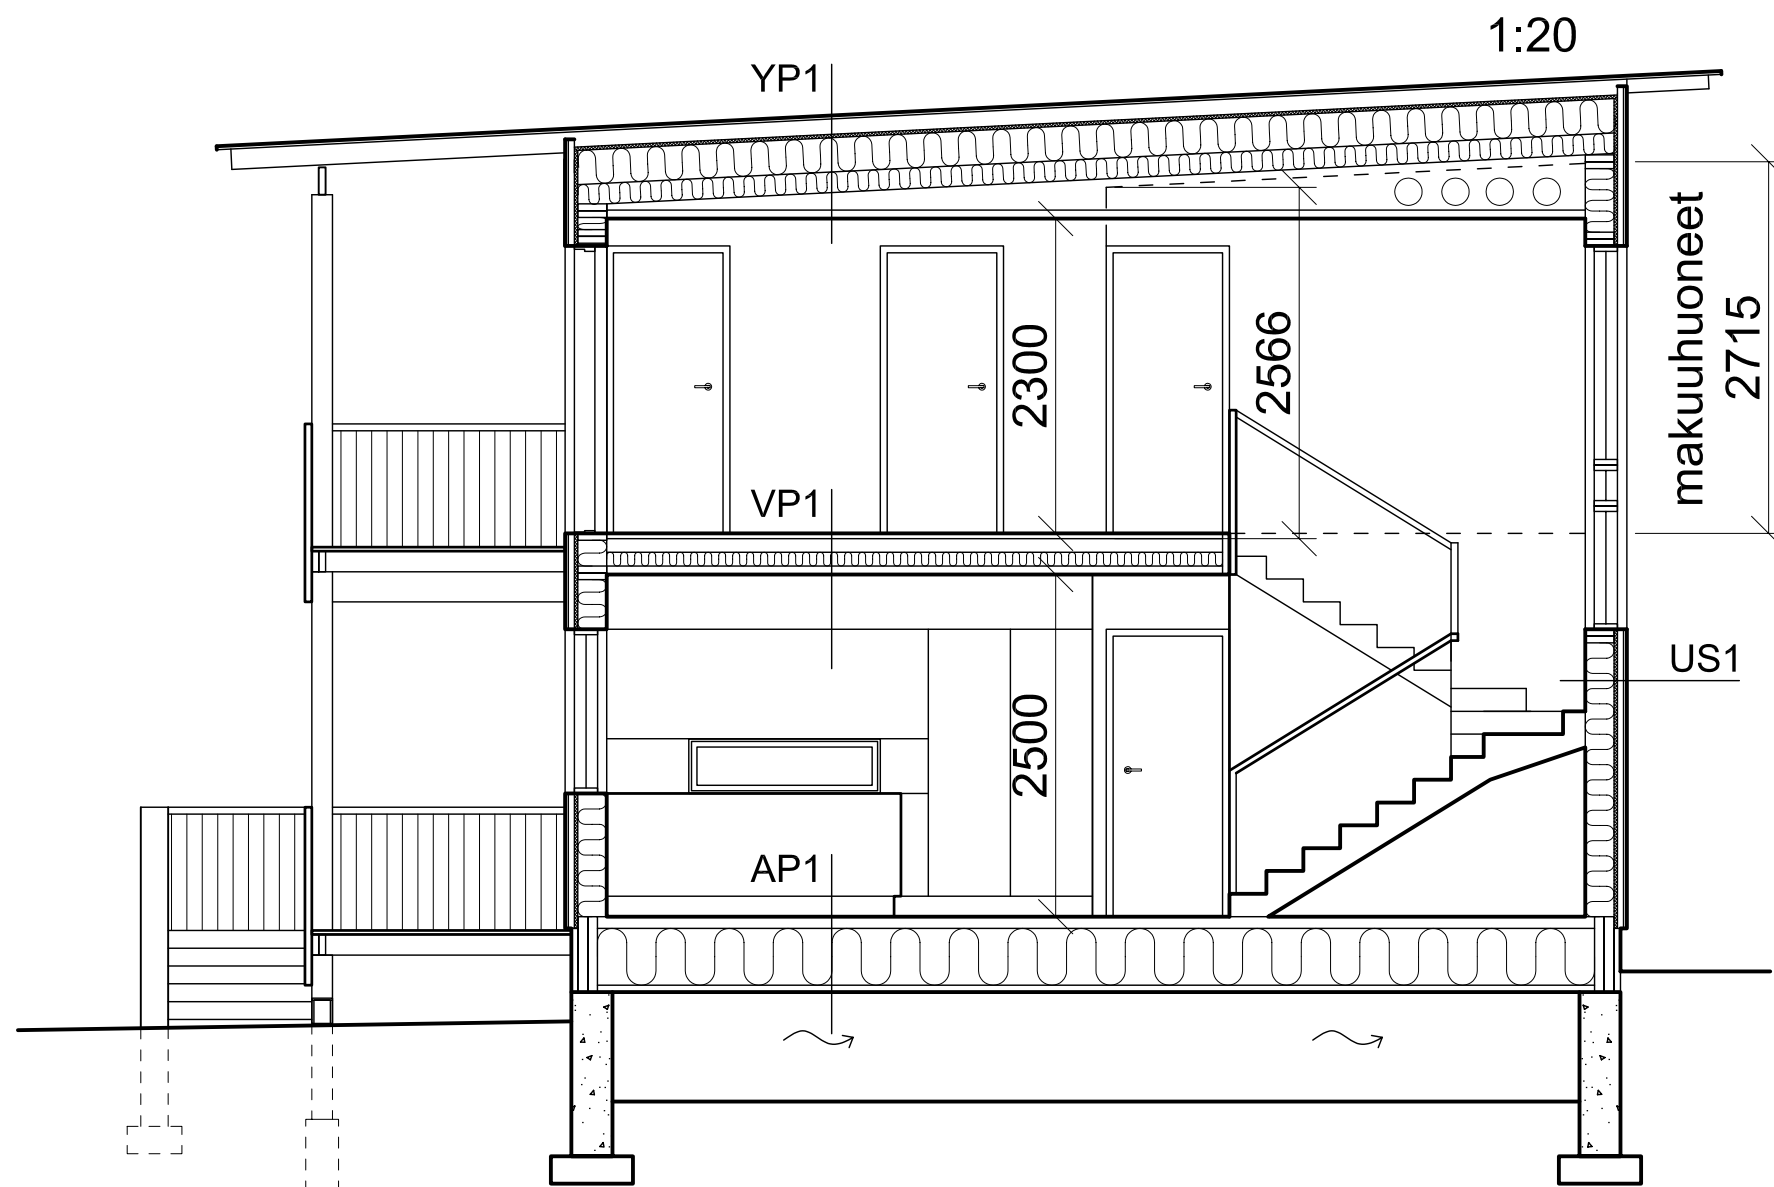


TALOT A ja B
LEIKKAUS B-B

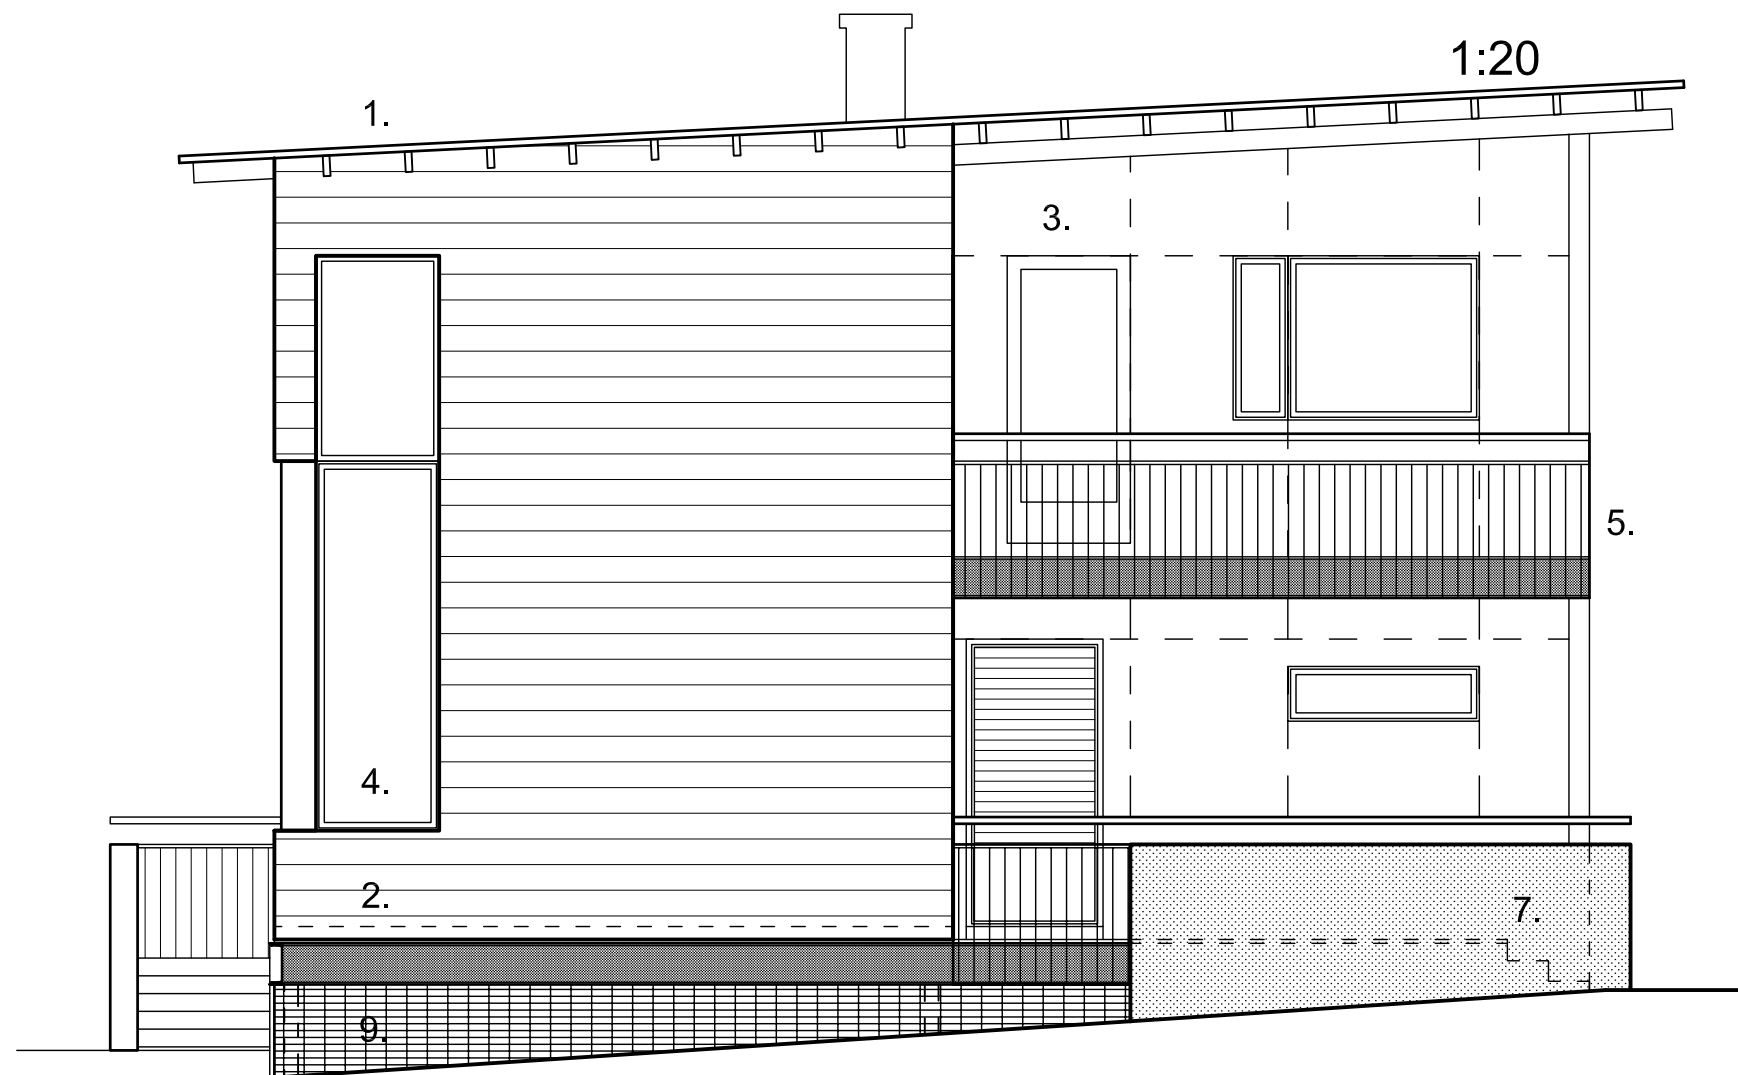


TALOT A ja B

JULKISIVU ETELÄÄN

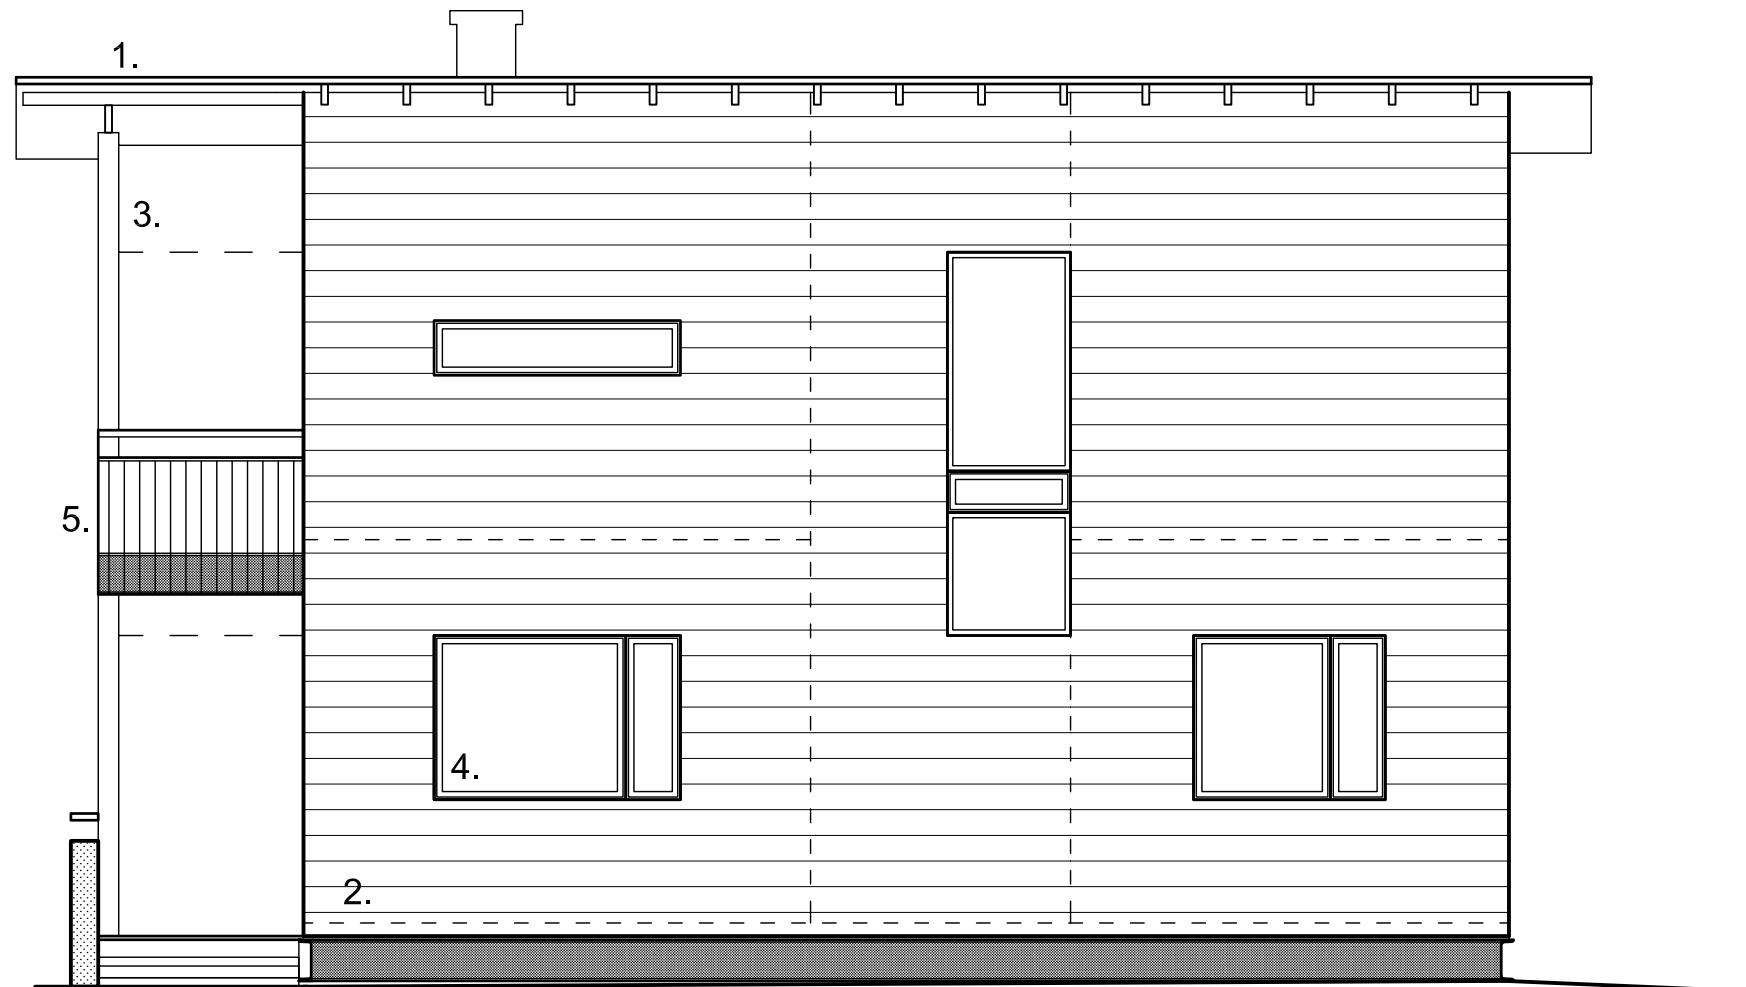

TALOT A ja B

JULKISIVU ITÄÄN

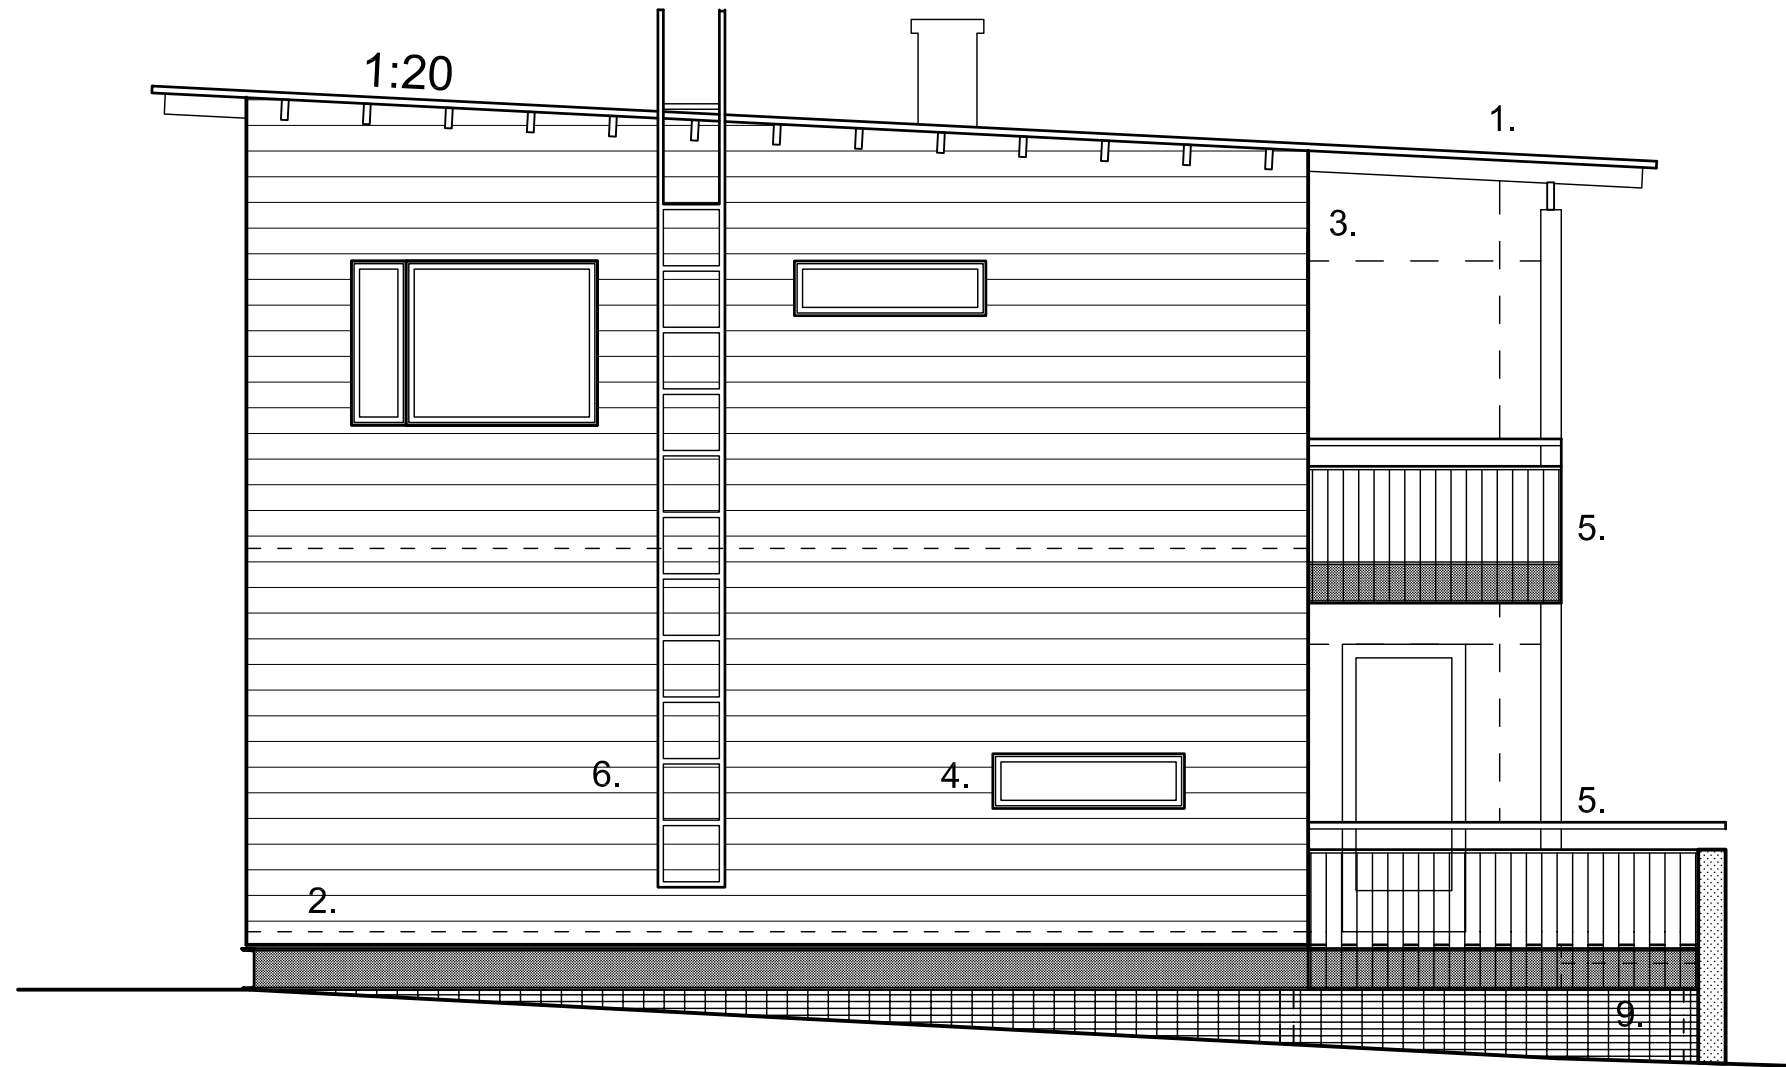

TALOT A ja B

JULKISIVU POHJOISEEN



TALOT A ja B

JULKISIVU LÄNTEEN

JULKISIVUMATERIAALIT JA VÄRISUUNNITTELU

1. HUOPAKATTO / MUSTA
2. PUULAUDAT VAAKASUUNTAISET / SAHAPINTAISET PEITTOMAALATTU VALKOINEN
3. VANERILEVY / KUULTOKÄSITELTY
4. IKKUNOIDEN ULKOPUITTEET / MAALATTU TUMMA HARMAA
5. KAITEET JA PARVEKERAKENTEET / TERÄS, TUMMA HARMAA
6. TIKKAAT JA KATTOTARVIKKEET / TERÄS, TUMMA HARMAA
7. BETONIMUURIT / MAALATTU VAALEA HARMAA
8. PUURAKENTEET JA PERGOLAT / KUULTOMAALATTU, RUSKEA
9. TERÄSPALKKI JA VERKKO / MAALATTU TUMMA HARMAA